

מגדל 4



דירת 3 חדרים

טיפוס A1

קומות 1-11

כדוגמת דירה מס' 5 קומה 1

דירה מס' 1 ראי

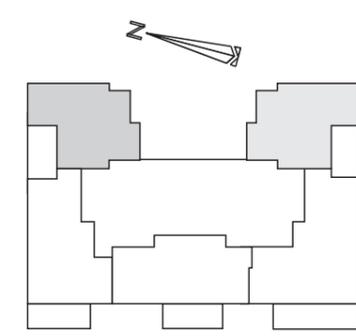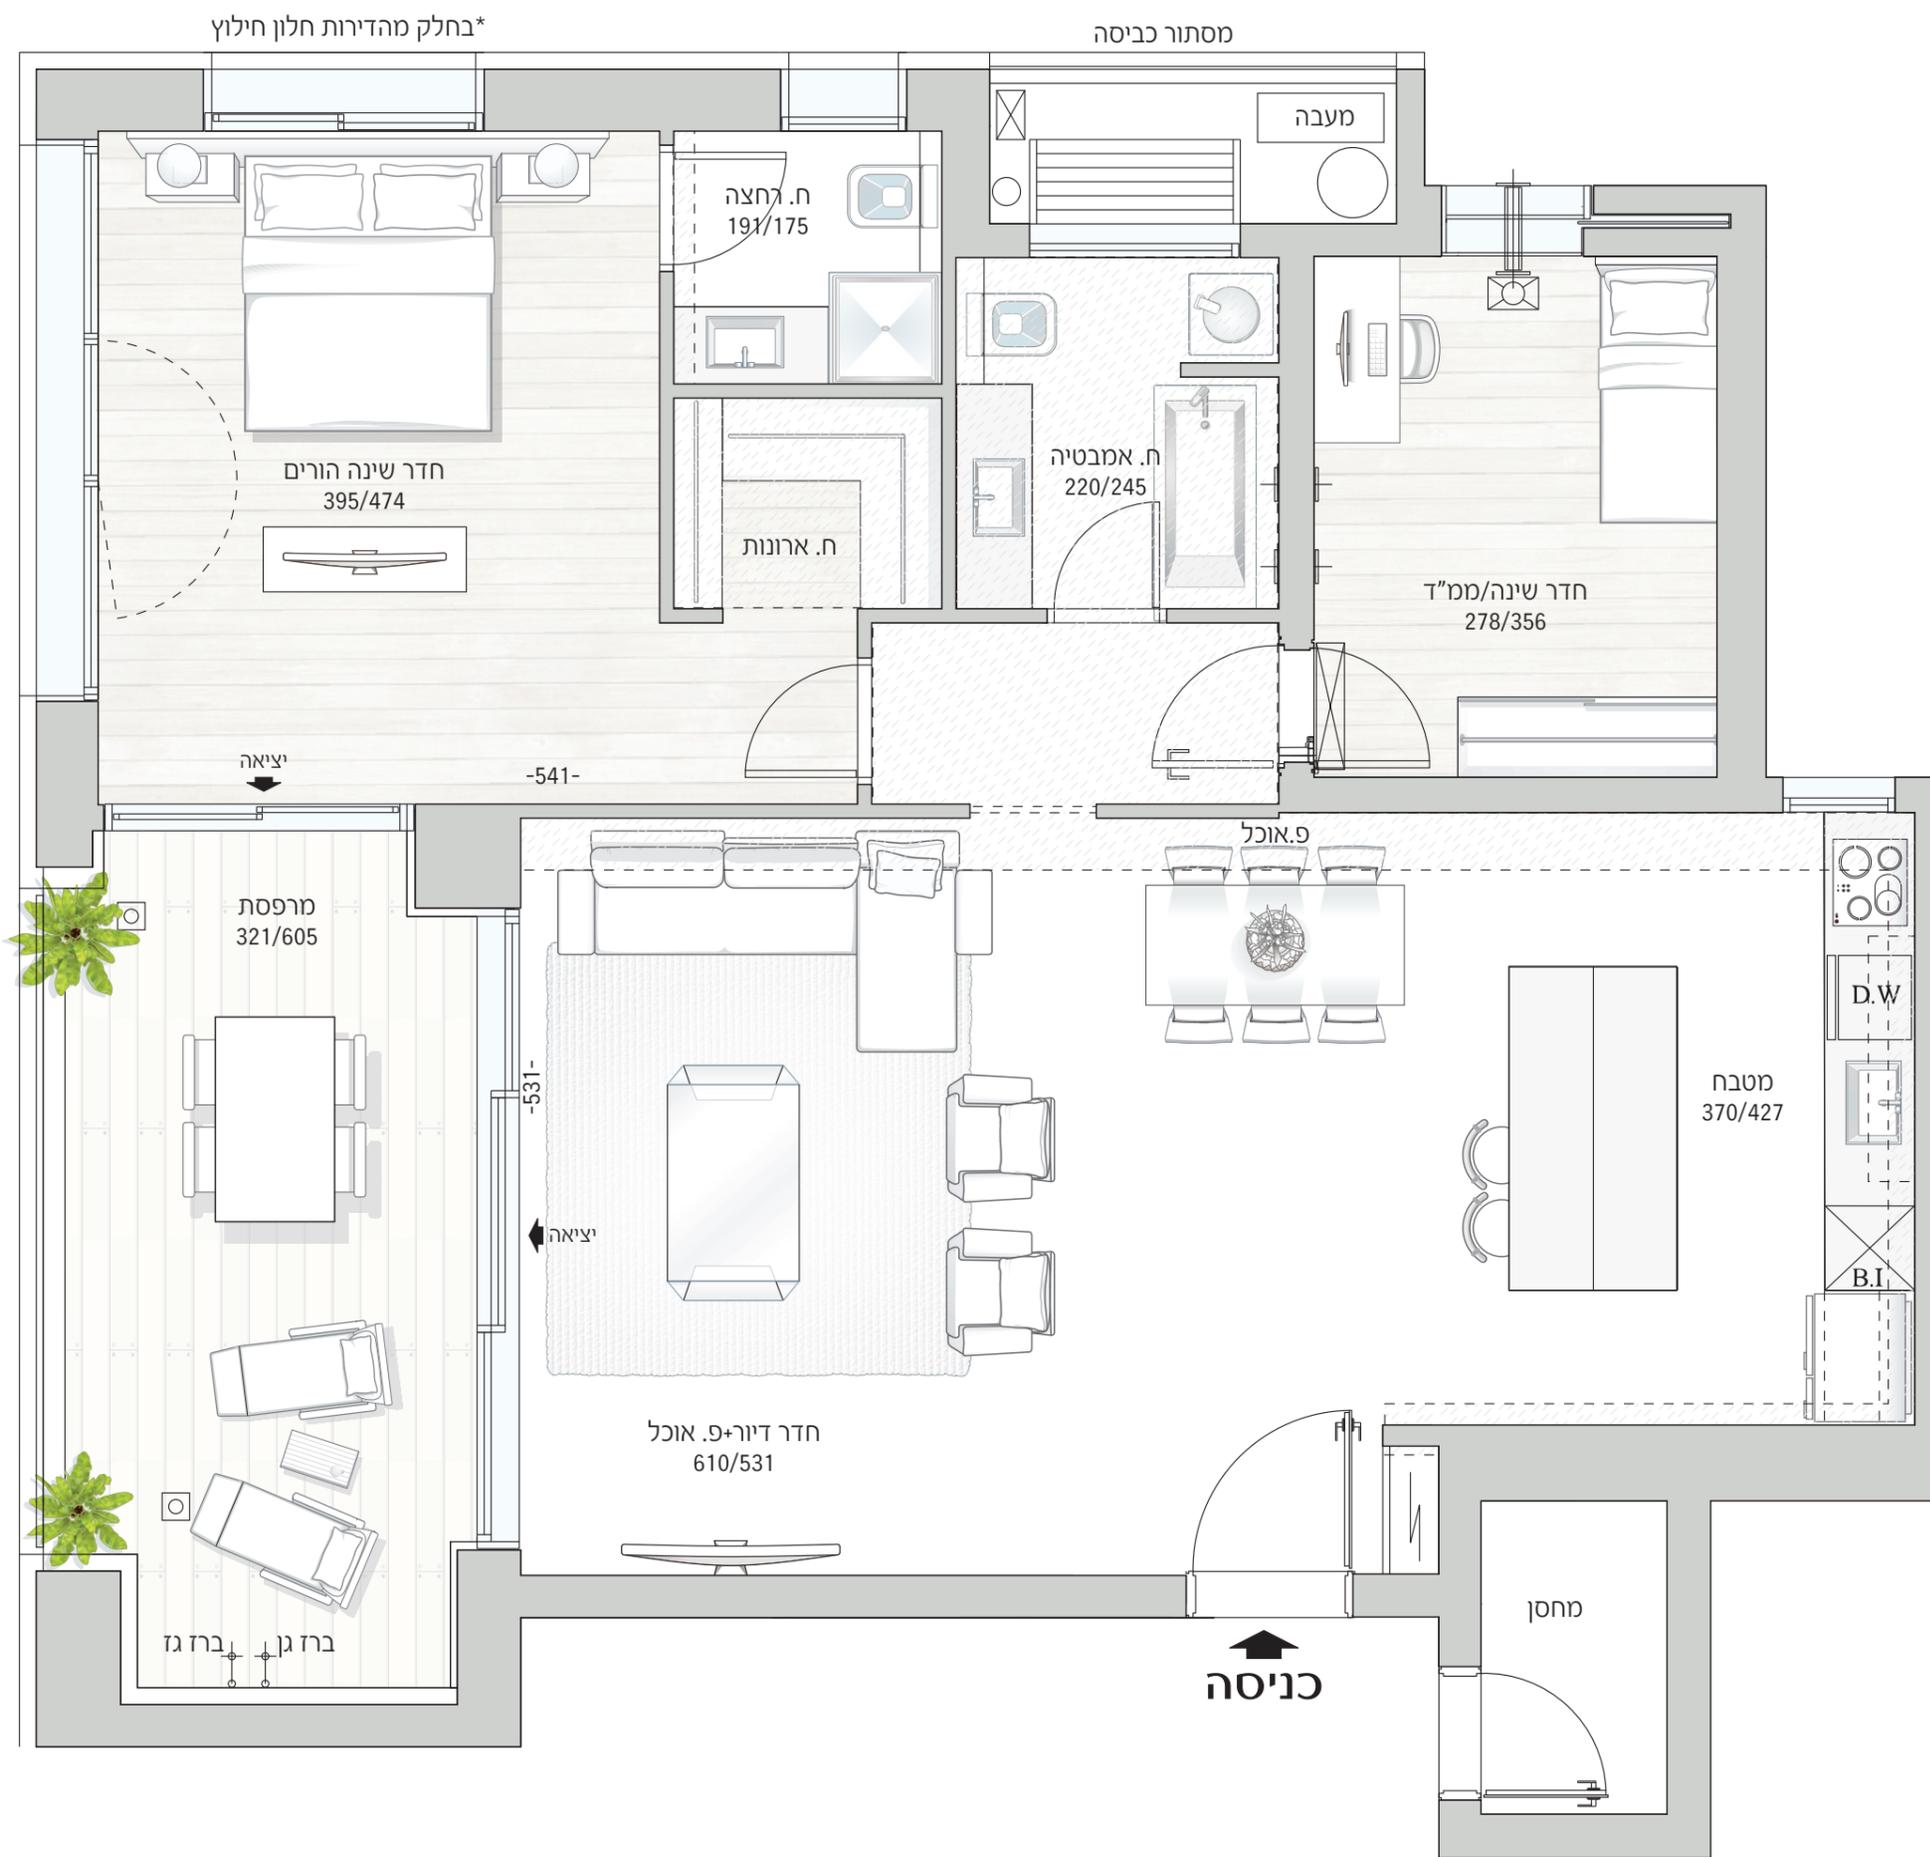

המוצג לעיל לצורך המחשה בלבד. התכנית והמידות המצוינות בה אינן מחייבות והן להתרשמות כללית בלבד. אין להסתמך ו/או לקבל החלטה לגבי הרכישה בהתבסס על המידע הכלול בתכנית. התכנית הינה לפני קבלת היתר וניתנת לשינוי לפי שיקול דעת החברה. את החברה יחייב אך ורק הסכם ותכנית מכר חתומים על ידה. טל"ח


מגדל 4

דירת 4 חדרים


טיפוס B1

קומות 1-22

כדוגמת דירה מס' 3 קומה 1

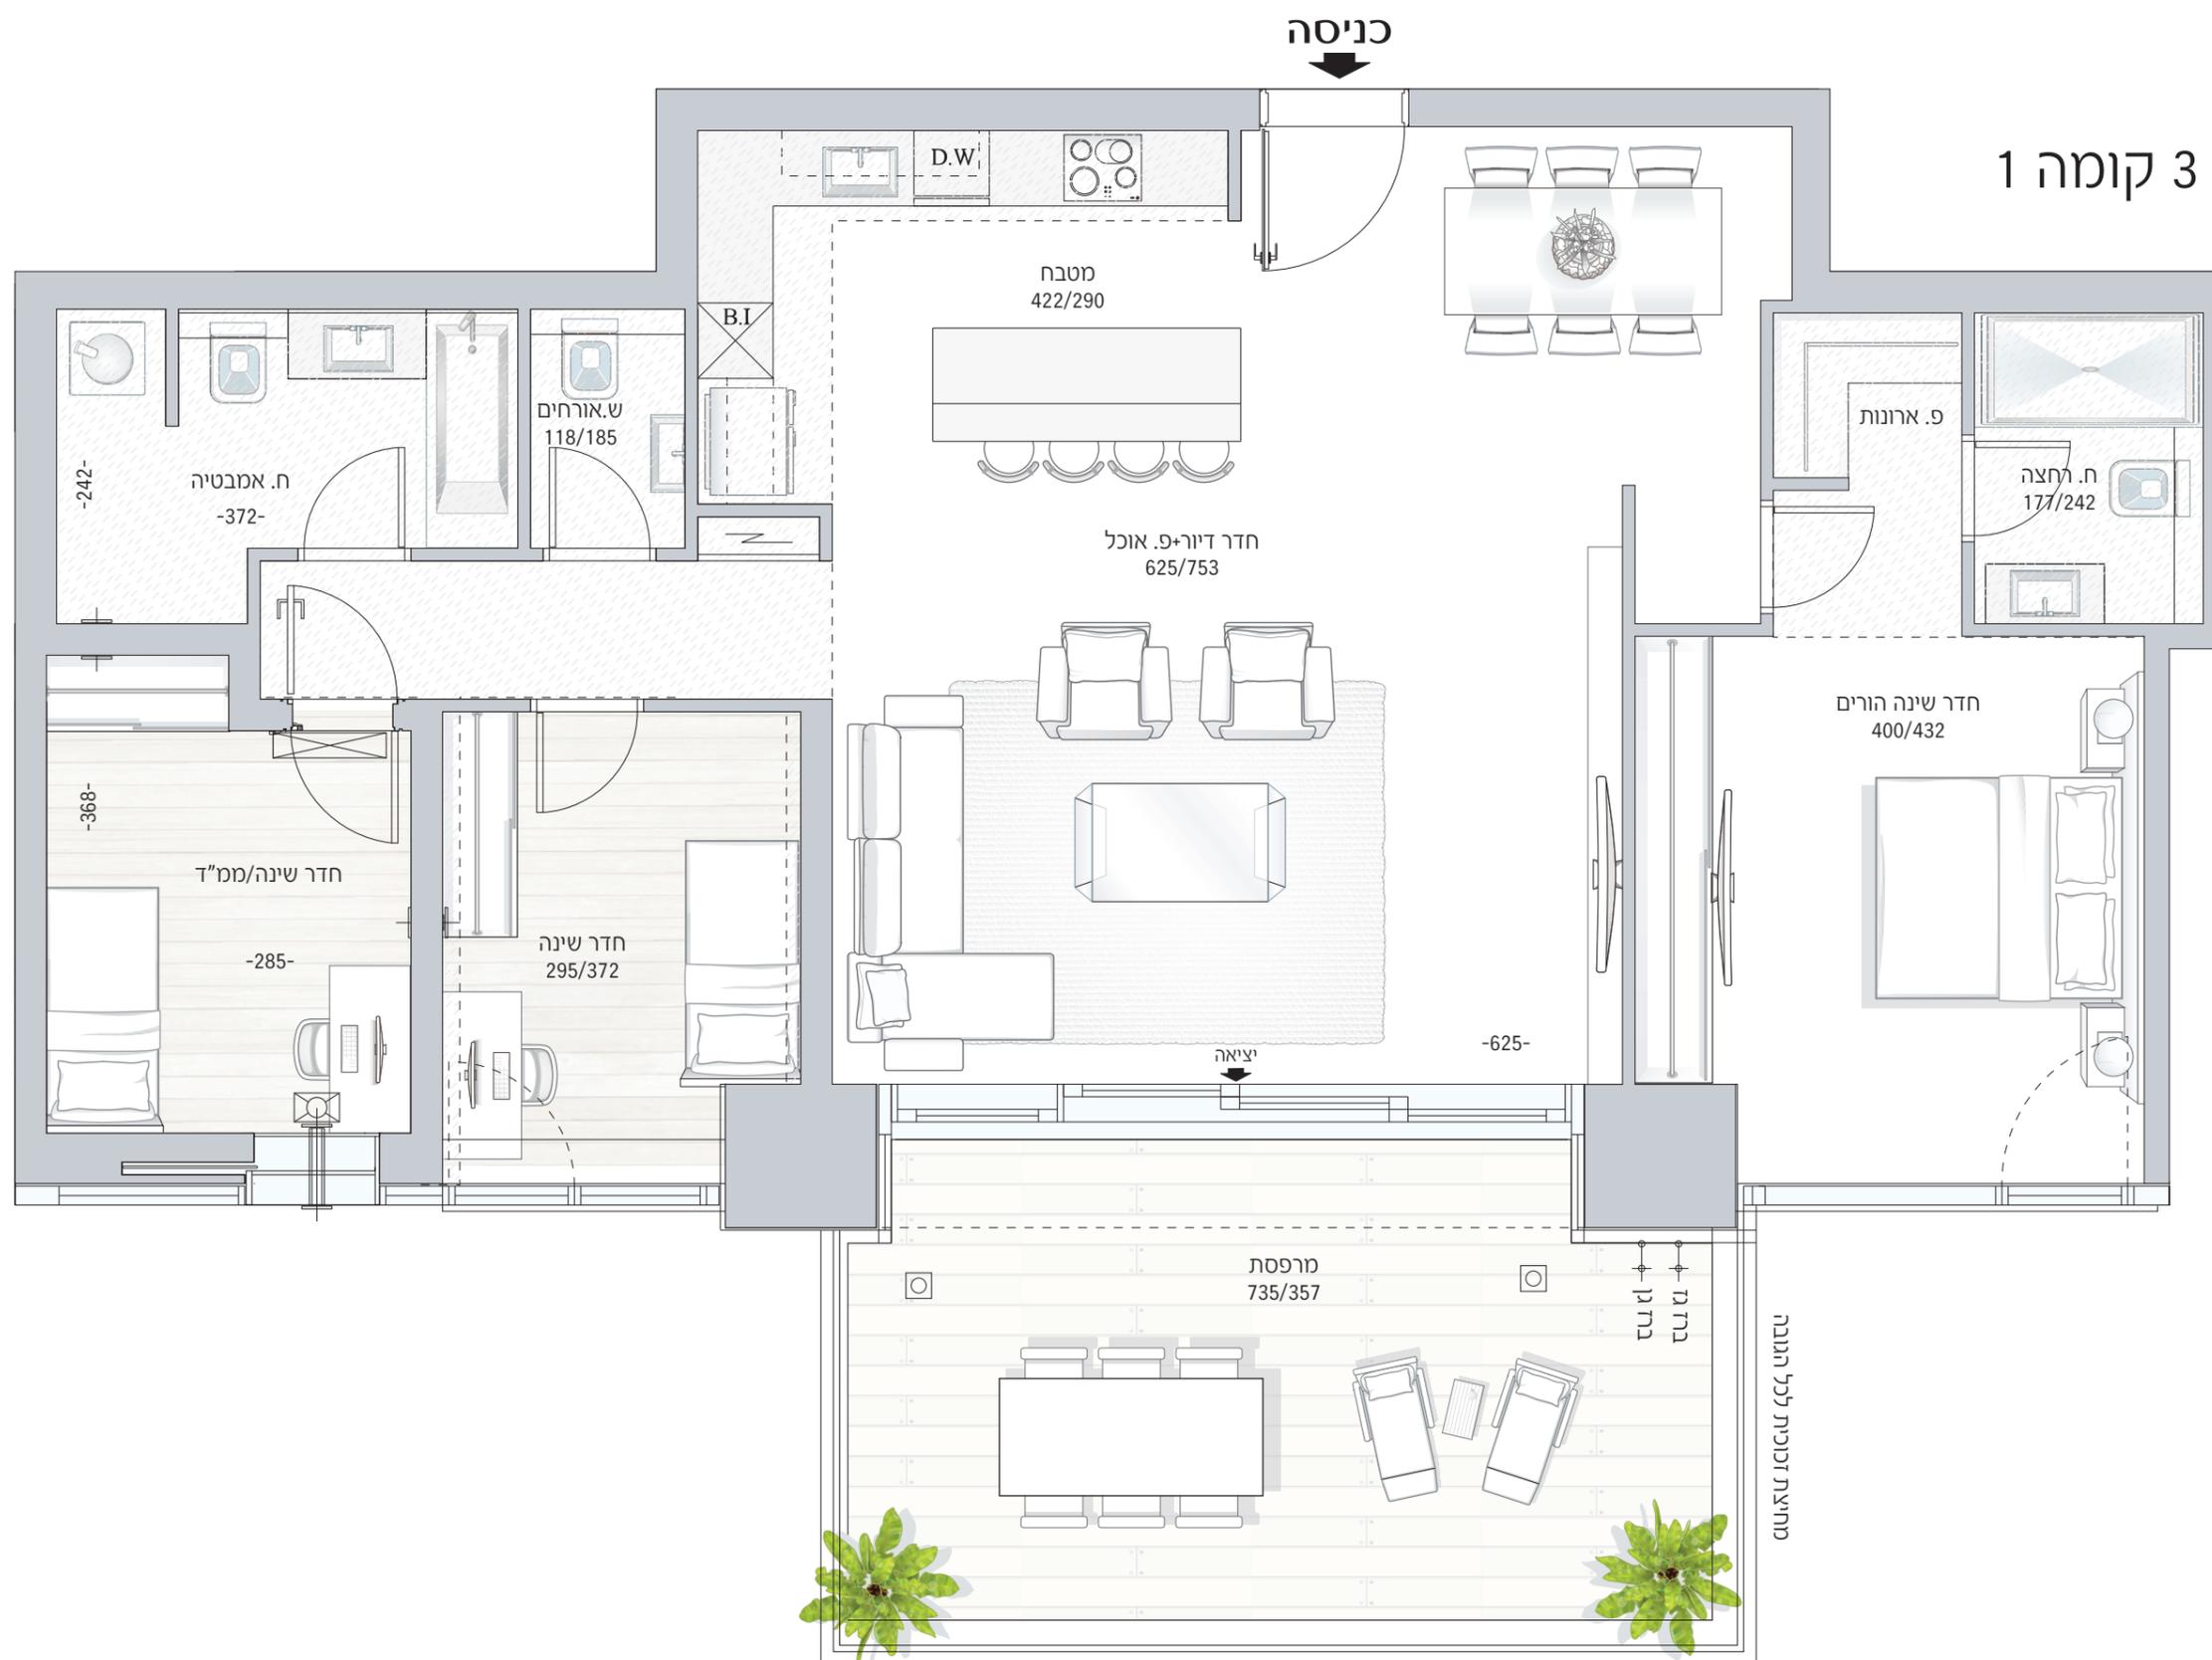

המוצג לעיל לצורך המחשה בלבד. התכנית והמידות המוציינות בה אינן מחייבות והן להתרשמות כללית בלבד. אין להסתמך ו/או לקבל החלטה לגבי הרכישה בהתבסס על המידע הכלול בתכנית. התכנית הינה לאחר קבלת היתר וניתנת לשינוי לפי שיקול דעת החברה. את החברה יחייב אך ורק הסכם ותכניות מכר חתומים על ידה. טל"ח

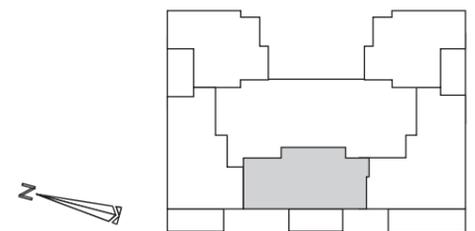



מגדל 4

דירת 4 חדרים

טיפוס B2

קומות 1-11

כדוגמת דירה מס' 4 קומה 1

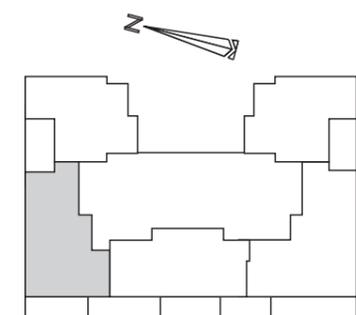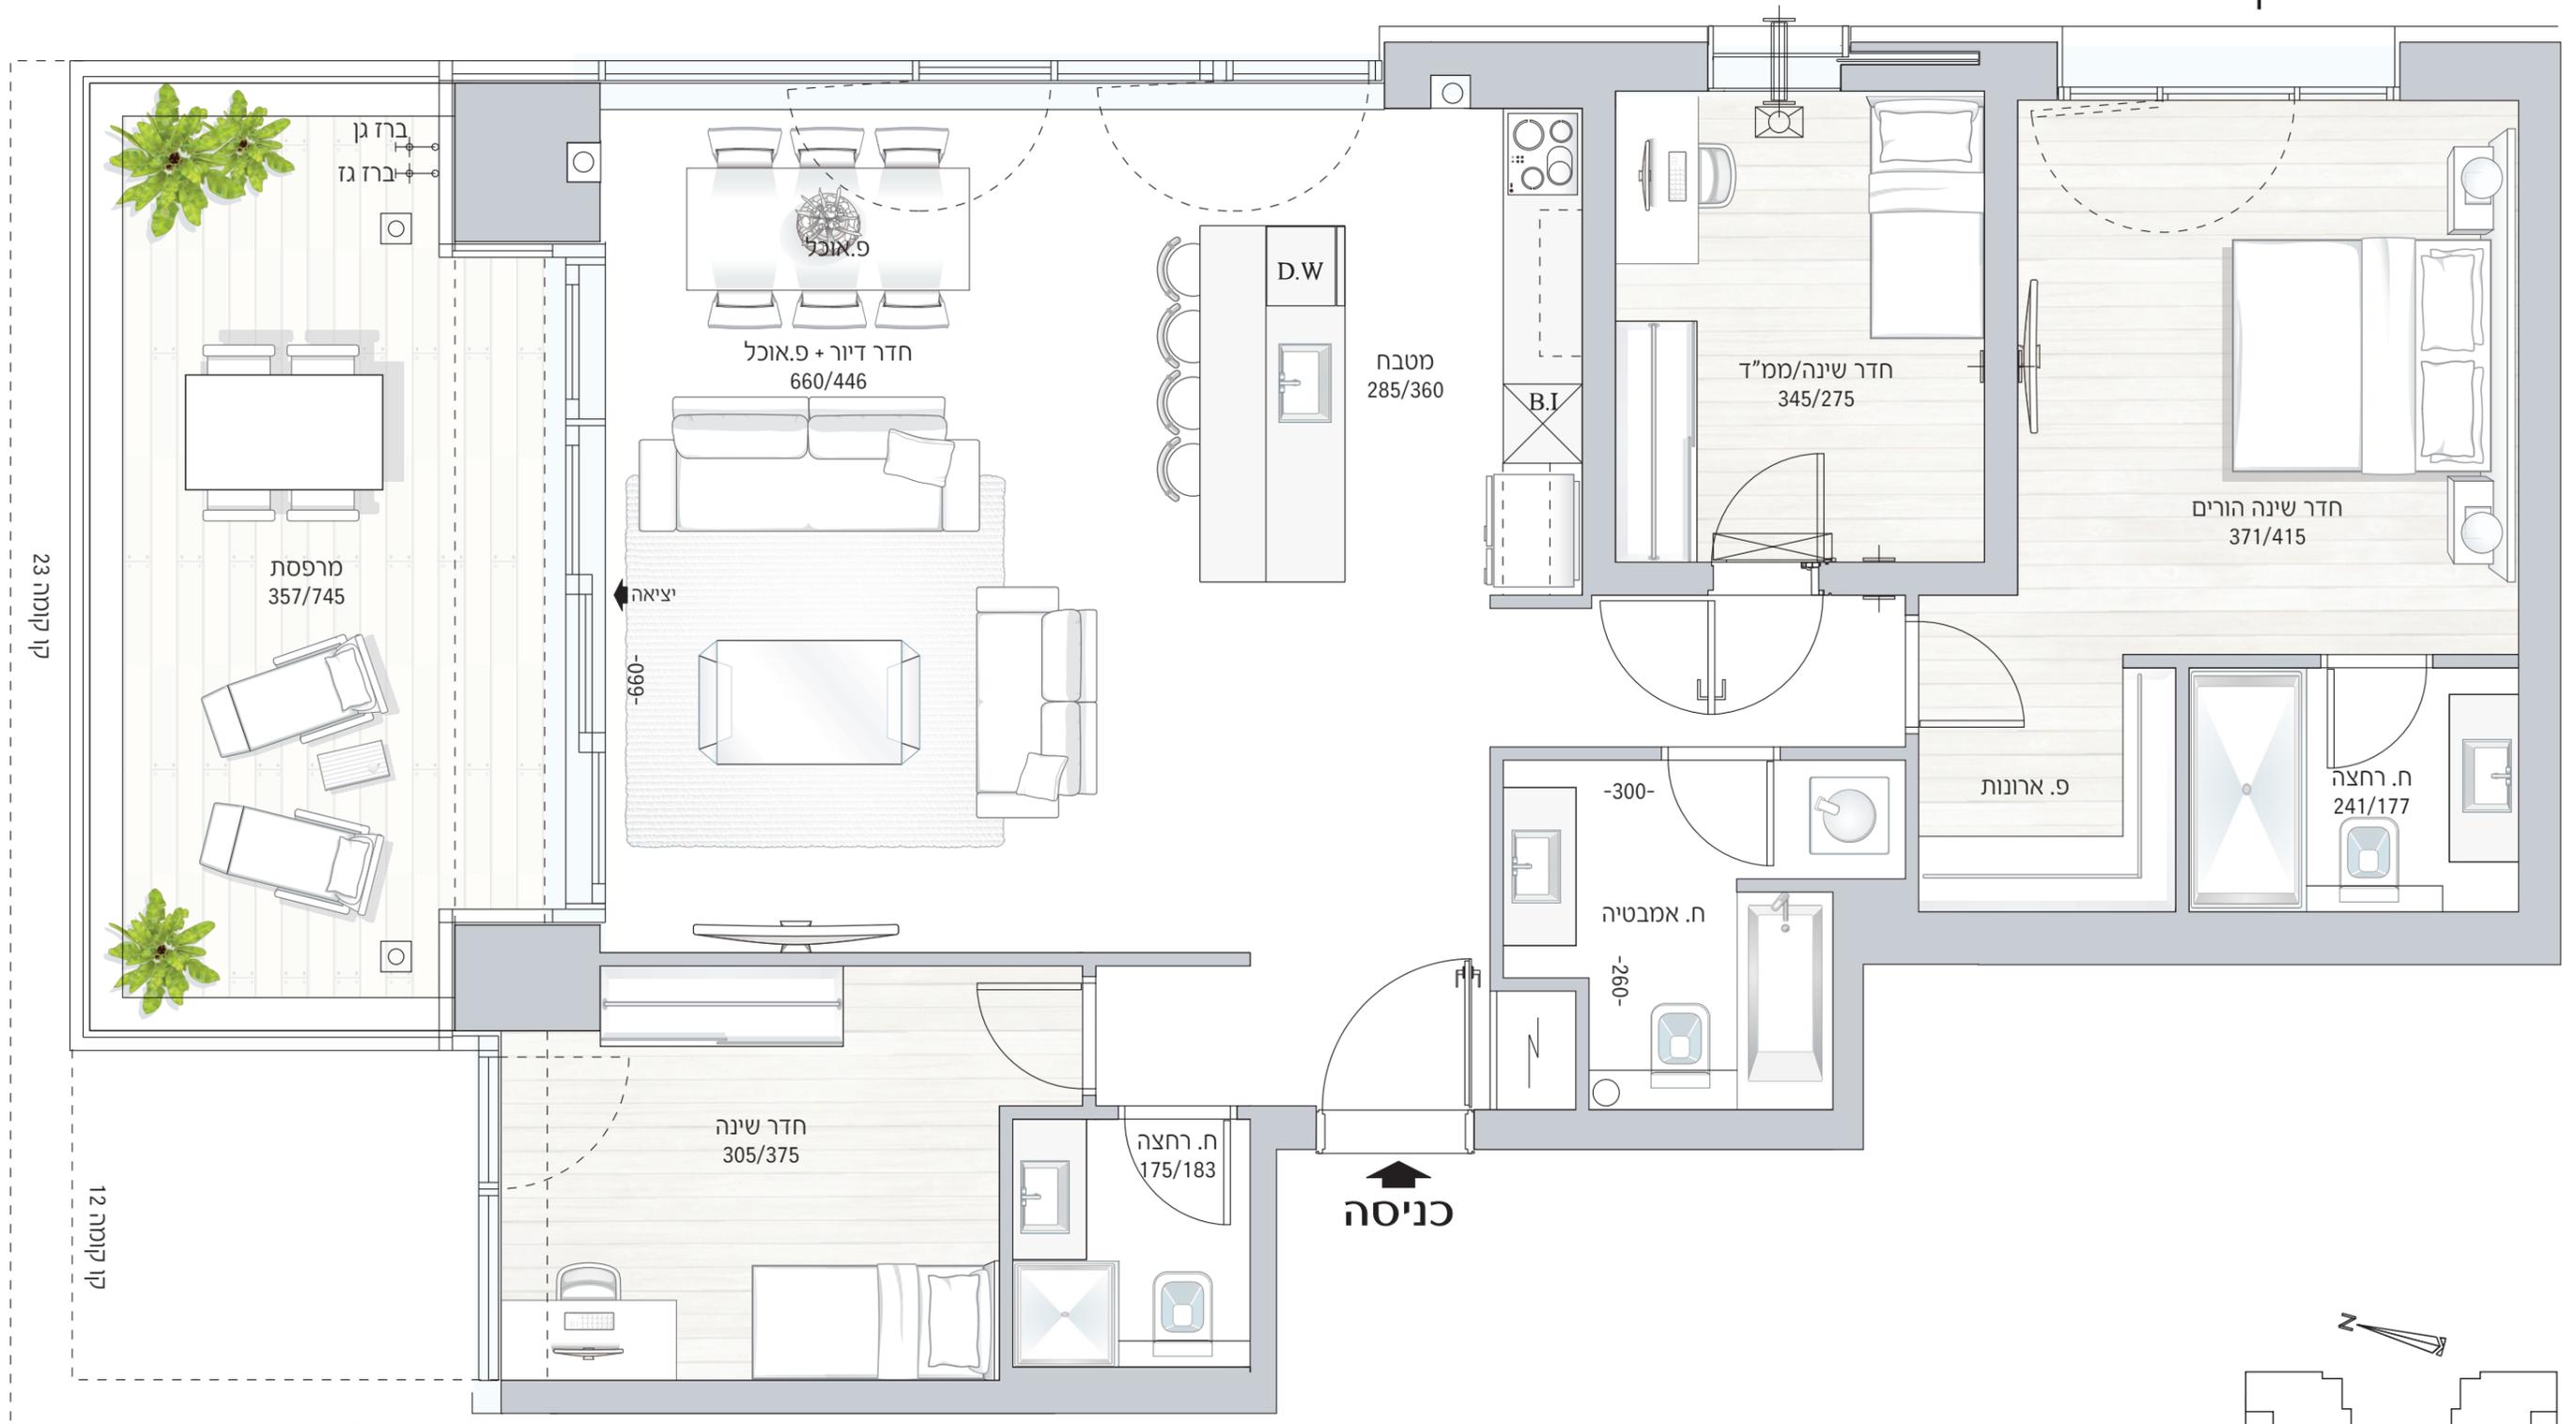

המוצג לעיל לצורך המחשה בלבד. התכנית והמידות המוצגות בה אינן מחייבות והן להתרשמות כללית בלבד. אין להסתמך ואו לקבל החלטה לגבי הרכישה בהתבסס על המידע הכלול בתכנית. התכנית הינה לפני קבלת היתר וניתנת לשינוי לפי שיקול דעת החברה. את החברה יחייב אך ורק הסכם ותכניות מכר חתומים על ידה. טל"ח

מגדל 4


דירת 5 חדרים

טיפוס C1


קומות 23-31

כדוגמת דירה 90 קומה 23

כניסה

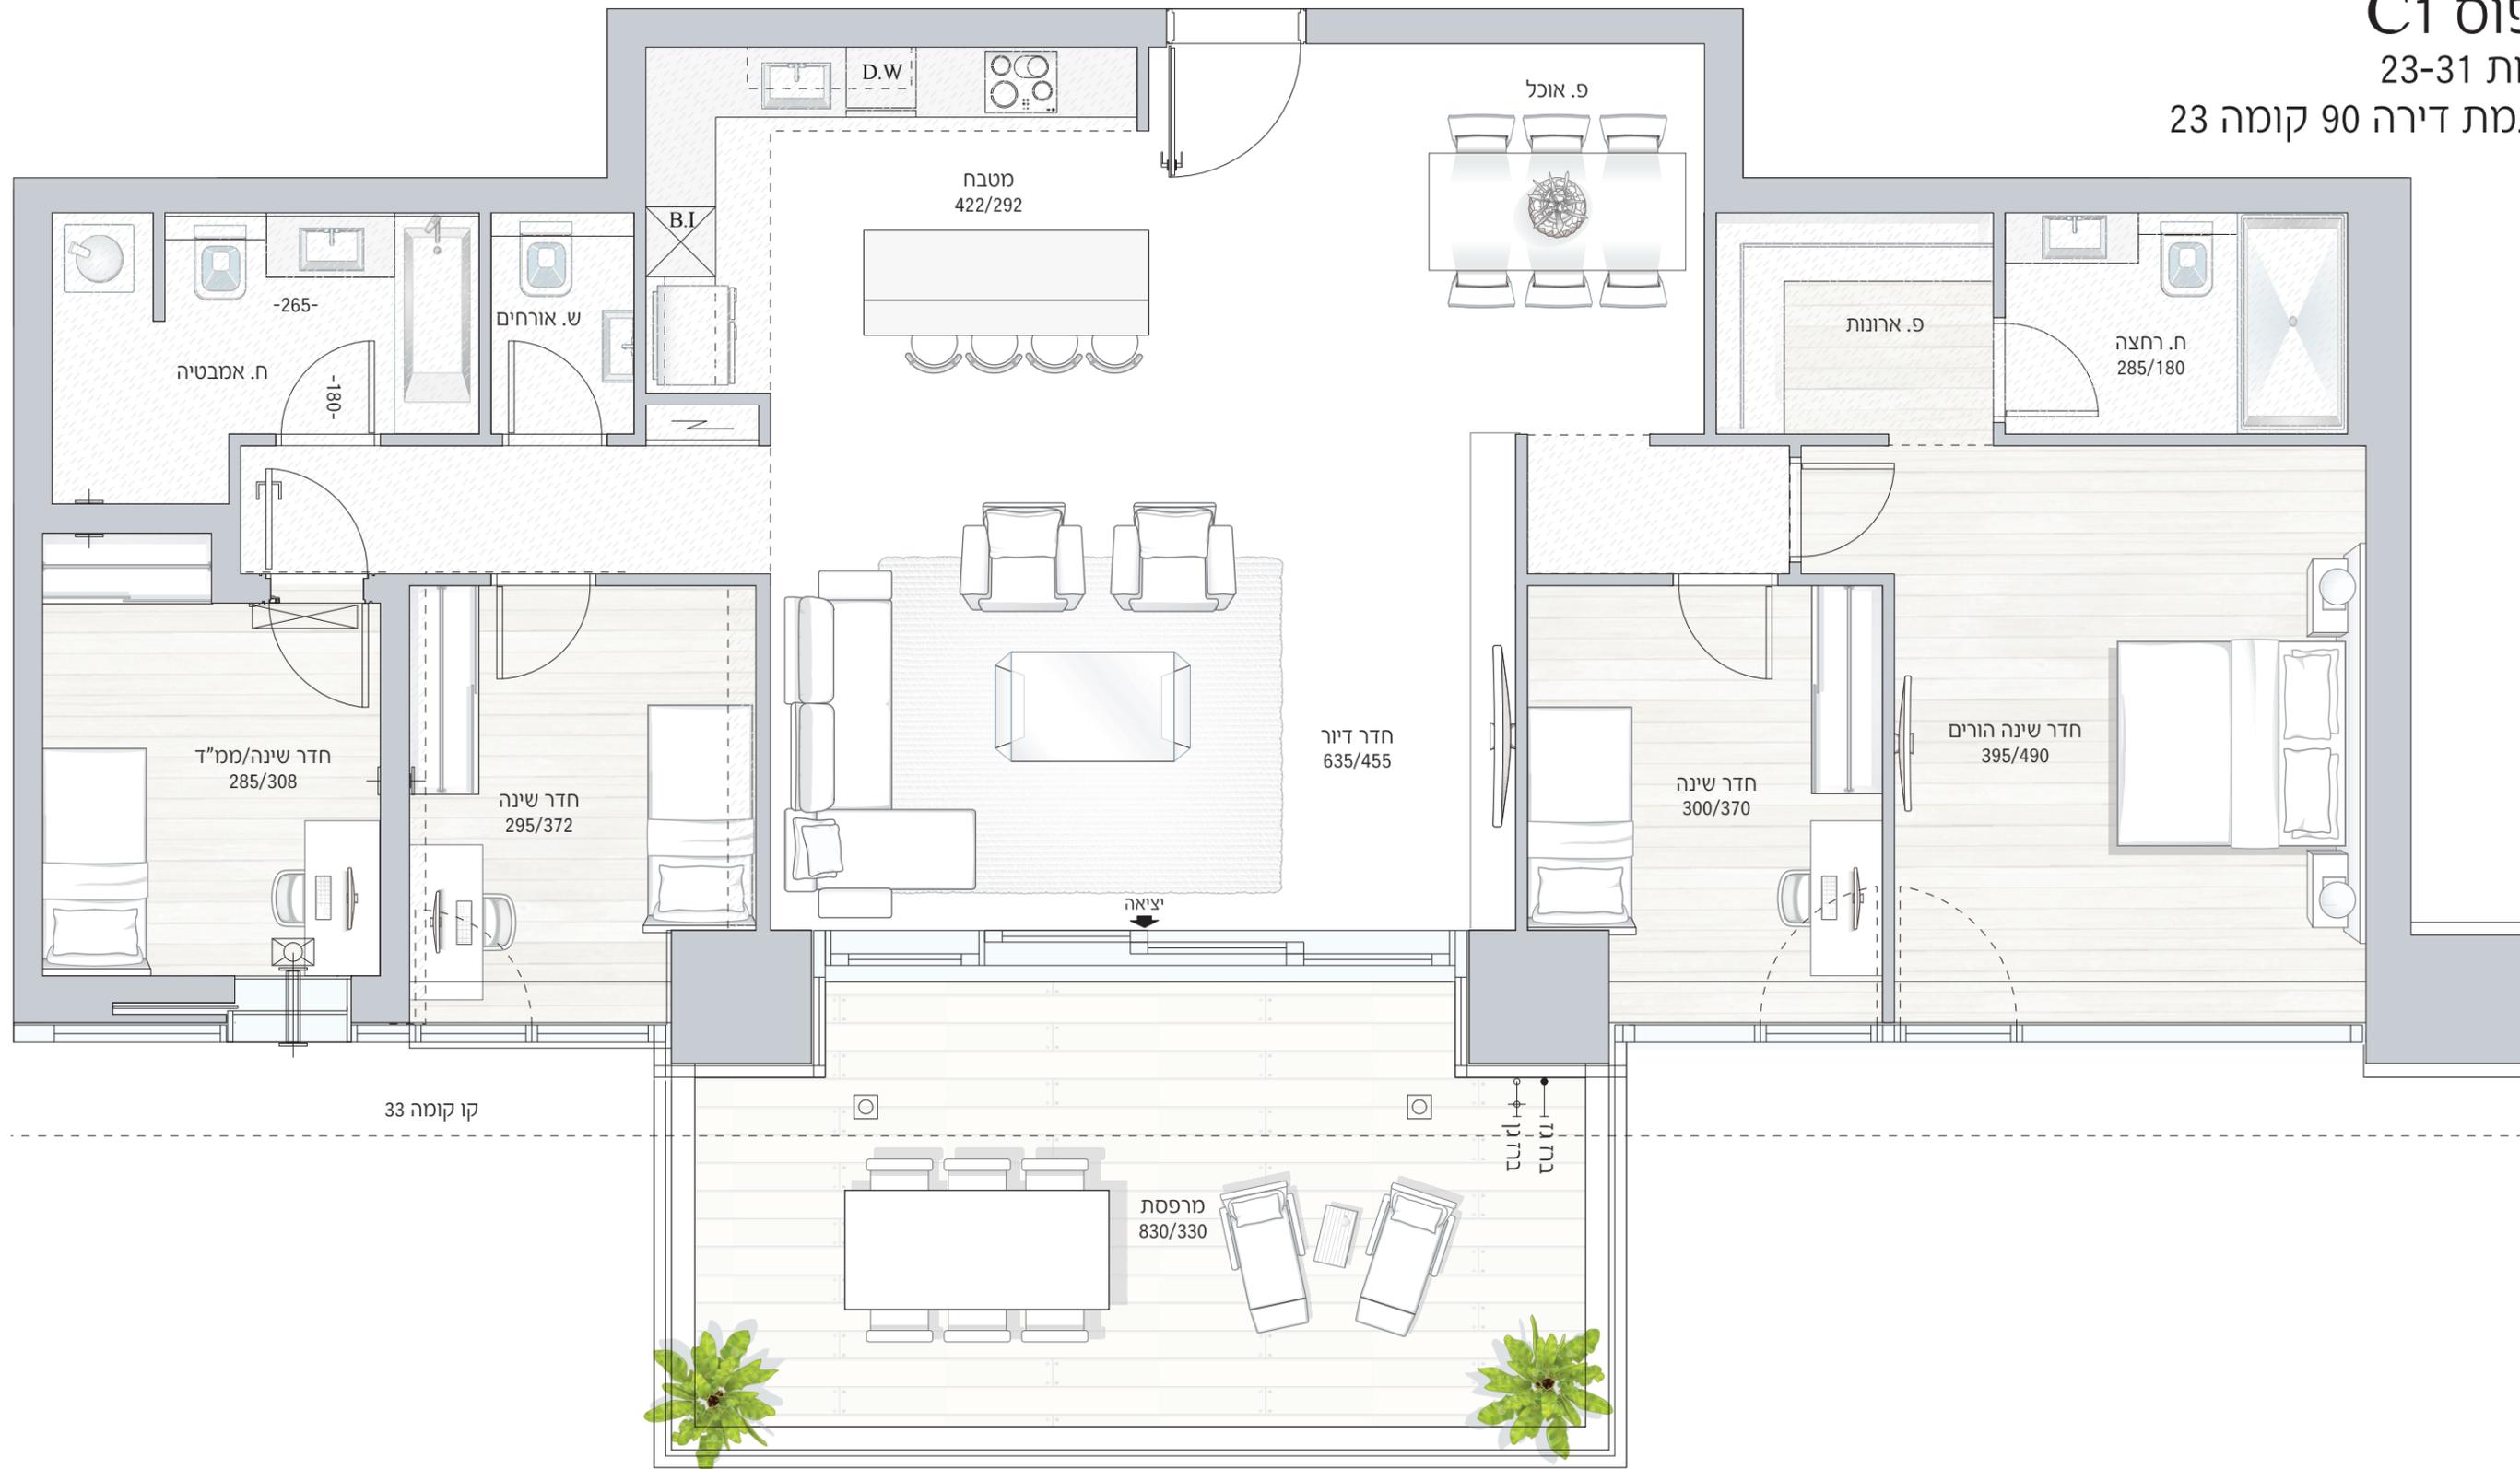

המוצג לעיל לצורך המחשה בלבד. התכנית והמידות המוצגות בה אינן מחייבות והן להתרשמות כללית בלבד. אין להסתמך ו/או לקבל החלטה לגבי הרכישה בהתבסס על המידע הכלול בתכנית. התכנית הינה לפני קבלת היתר וניתנת לשינוי לפי שיקול דעת החברה. את החברה יחייב אך ורק הסכם ותכנית מוכר חתומים על ידה. טל"ח

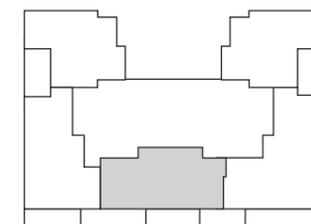


מגדל 4

דירת 5 חדרים


טיפוס C2

קומות 12-22



כדוגמת דירה מס' 58 קומה 12

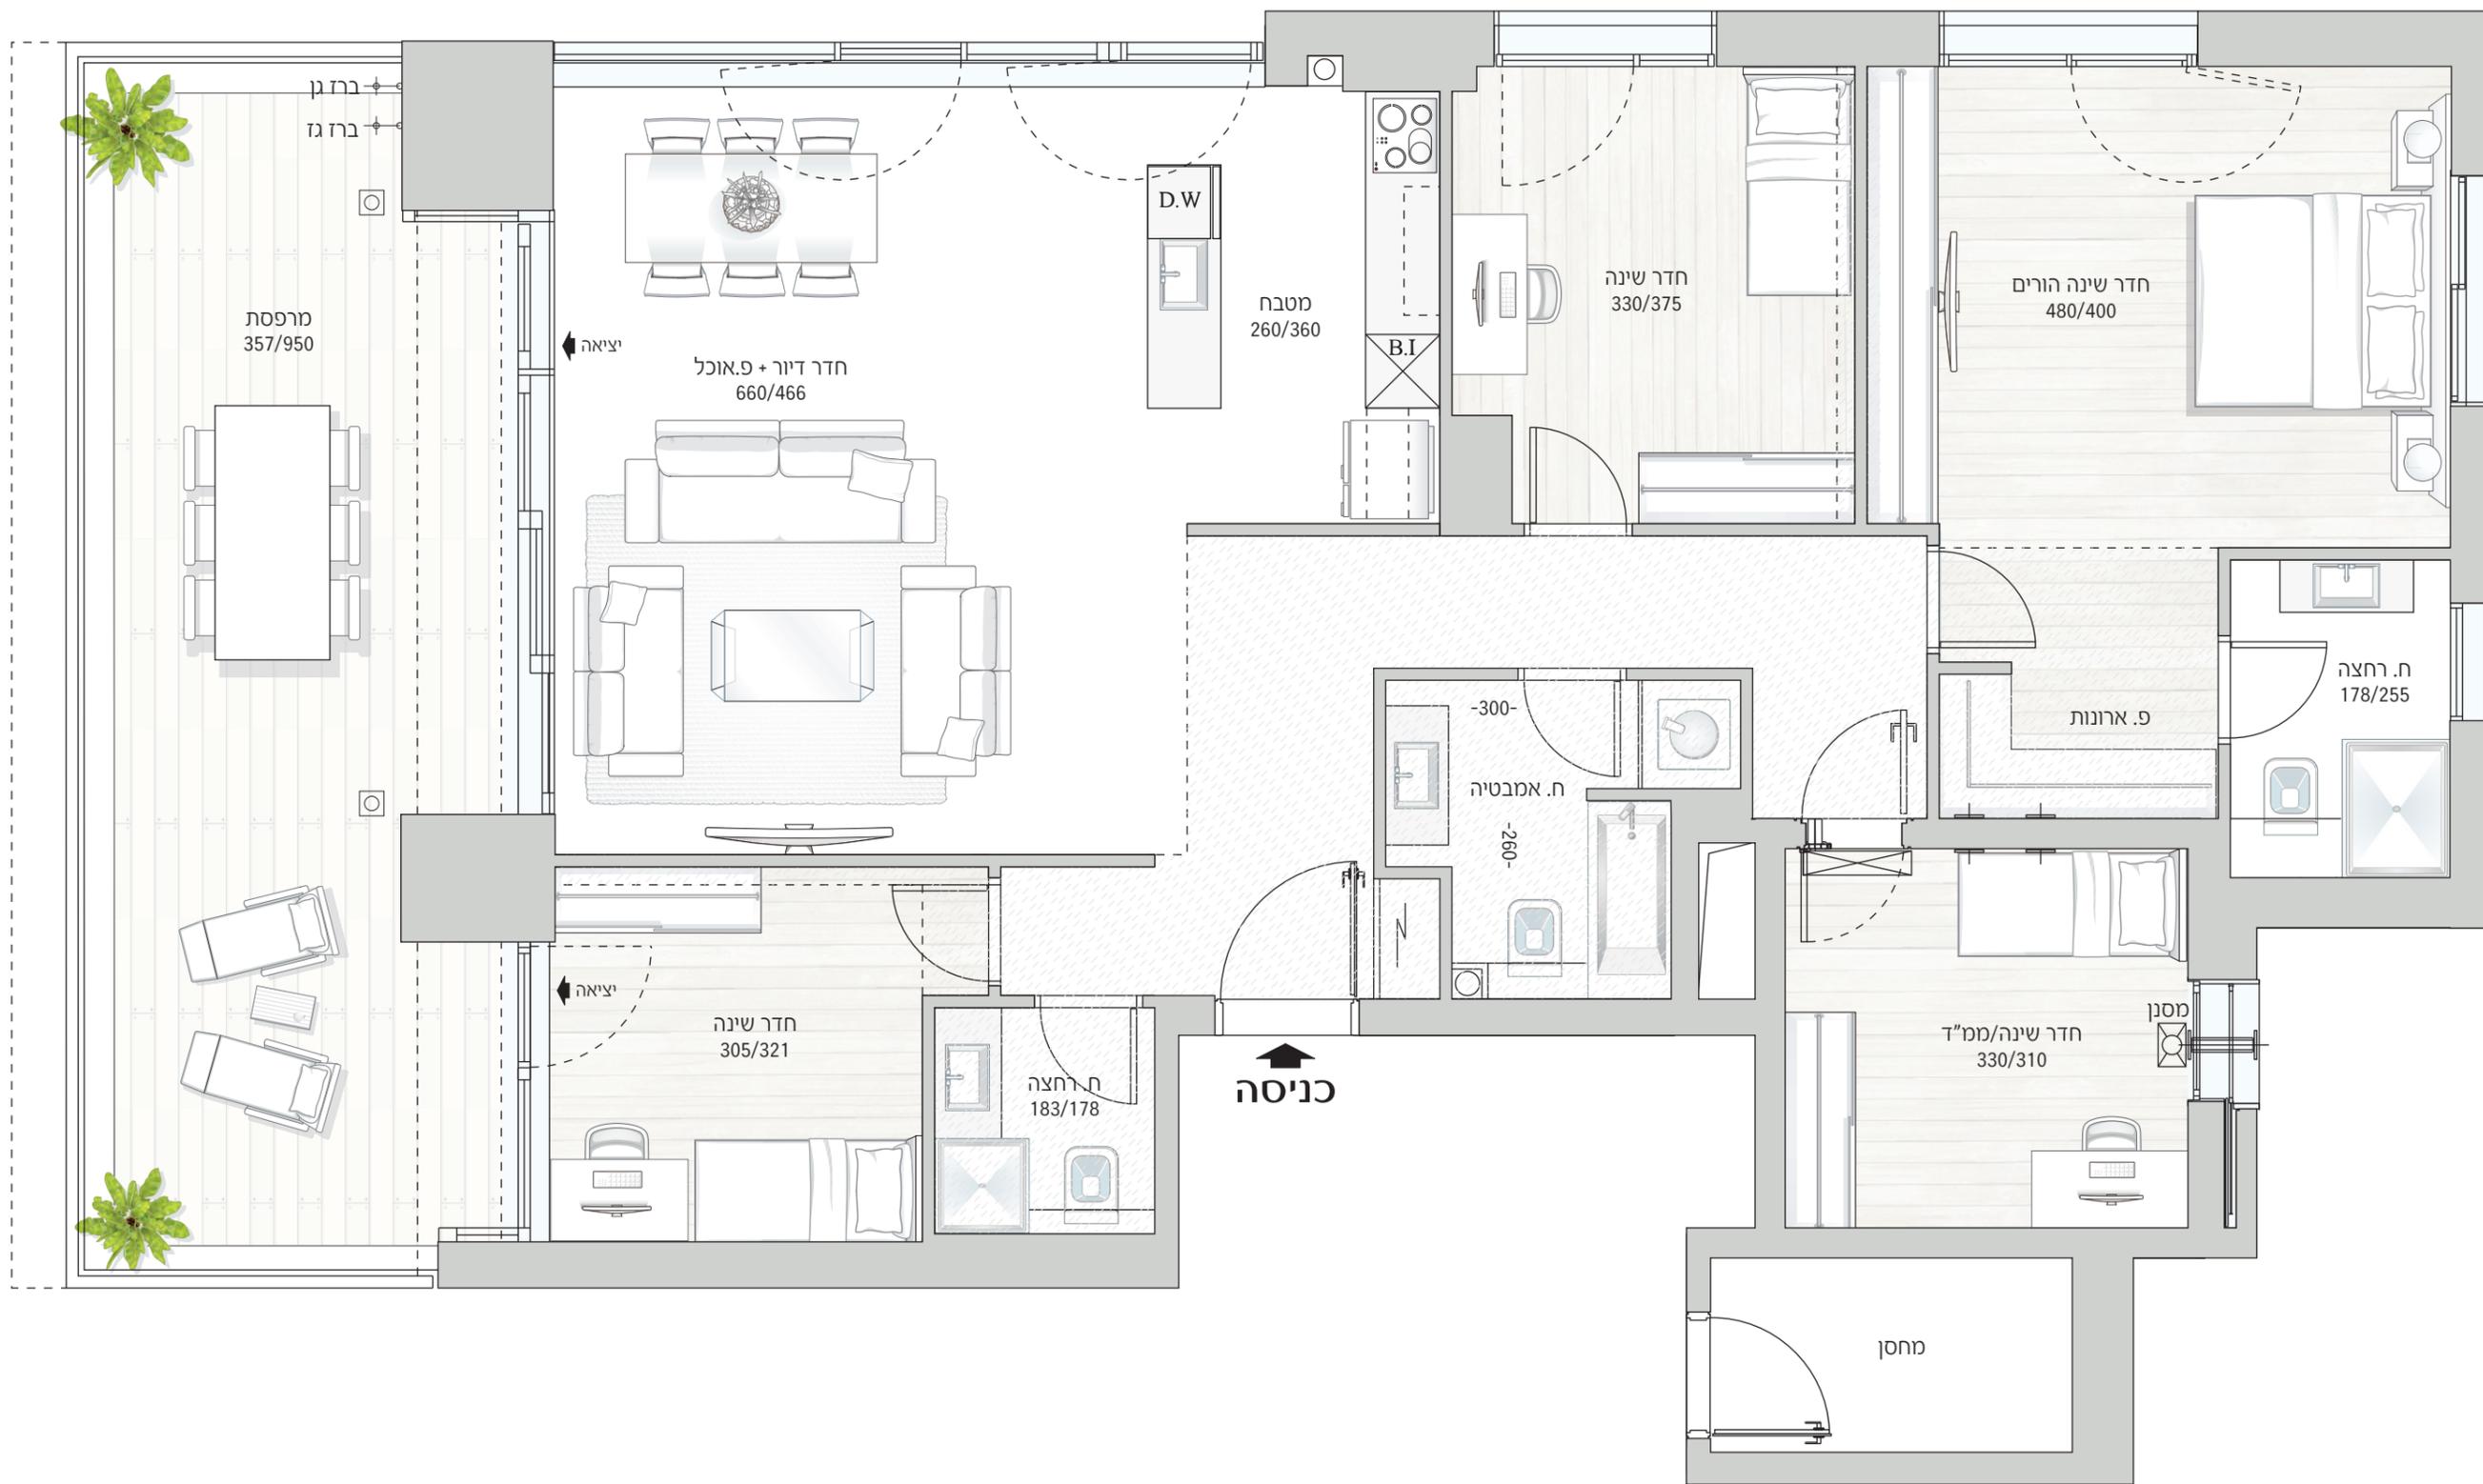

המוצג לעיל לצורך המחשה בלבד. התכנית והמידות המוציינות בה אינן מחייבות והן להתרשמות כללית בלבד. אין להסתמך ו/או לקבל החלטה לגבי הרכישה בהתבסס על המידע הכלול בתכנית. התכנית הינה לפני קבלת היתר וניתנת לשינוי לפי שיקול דעת החברה. את החברה יחייב אך ורק הסכם ותכניות מכר חתומים על ידה. טל"ח

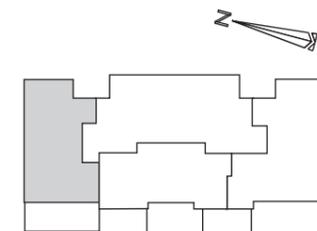

מגדל 4
 דירת 5 חדרים
 טיפוס C3
 קומות 1-11
 כדוגמת דירה מס' 2 קומה 1

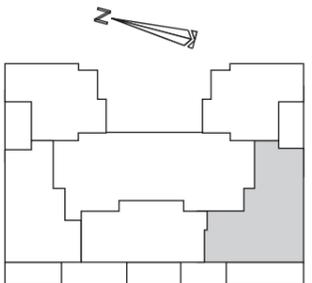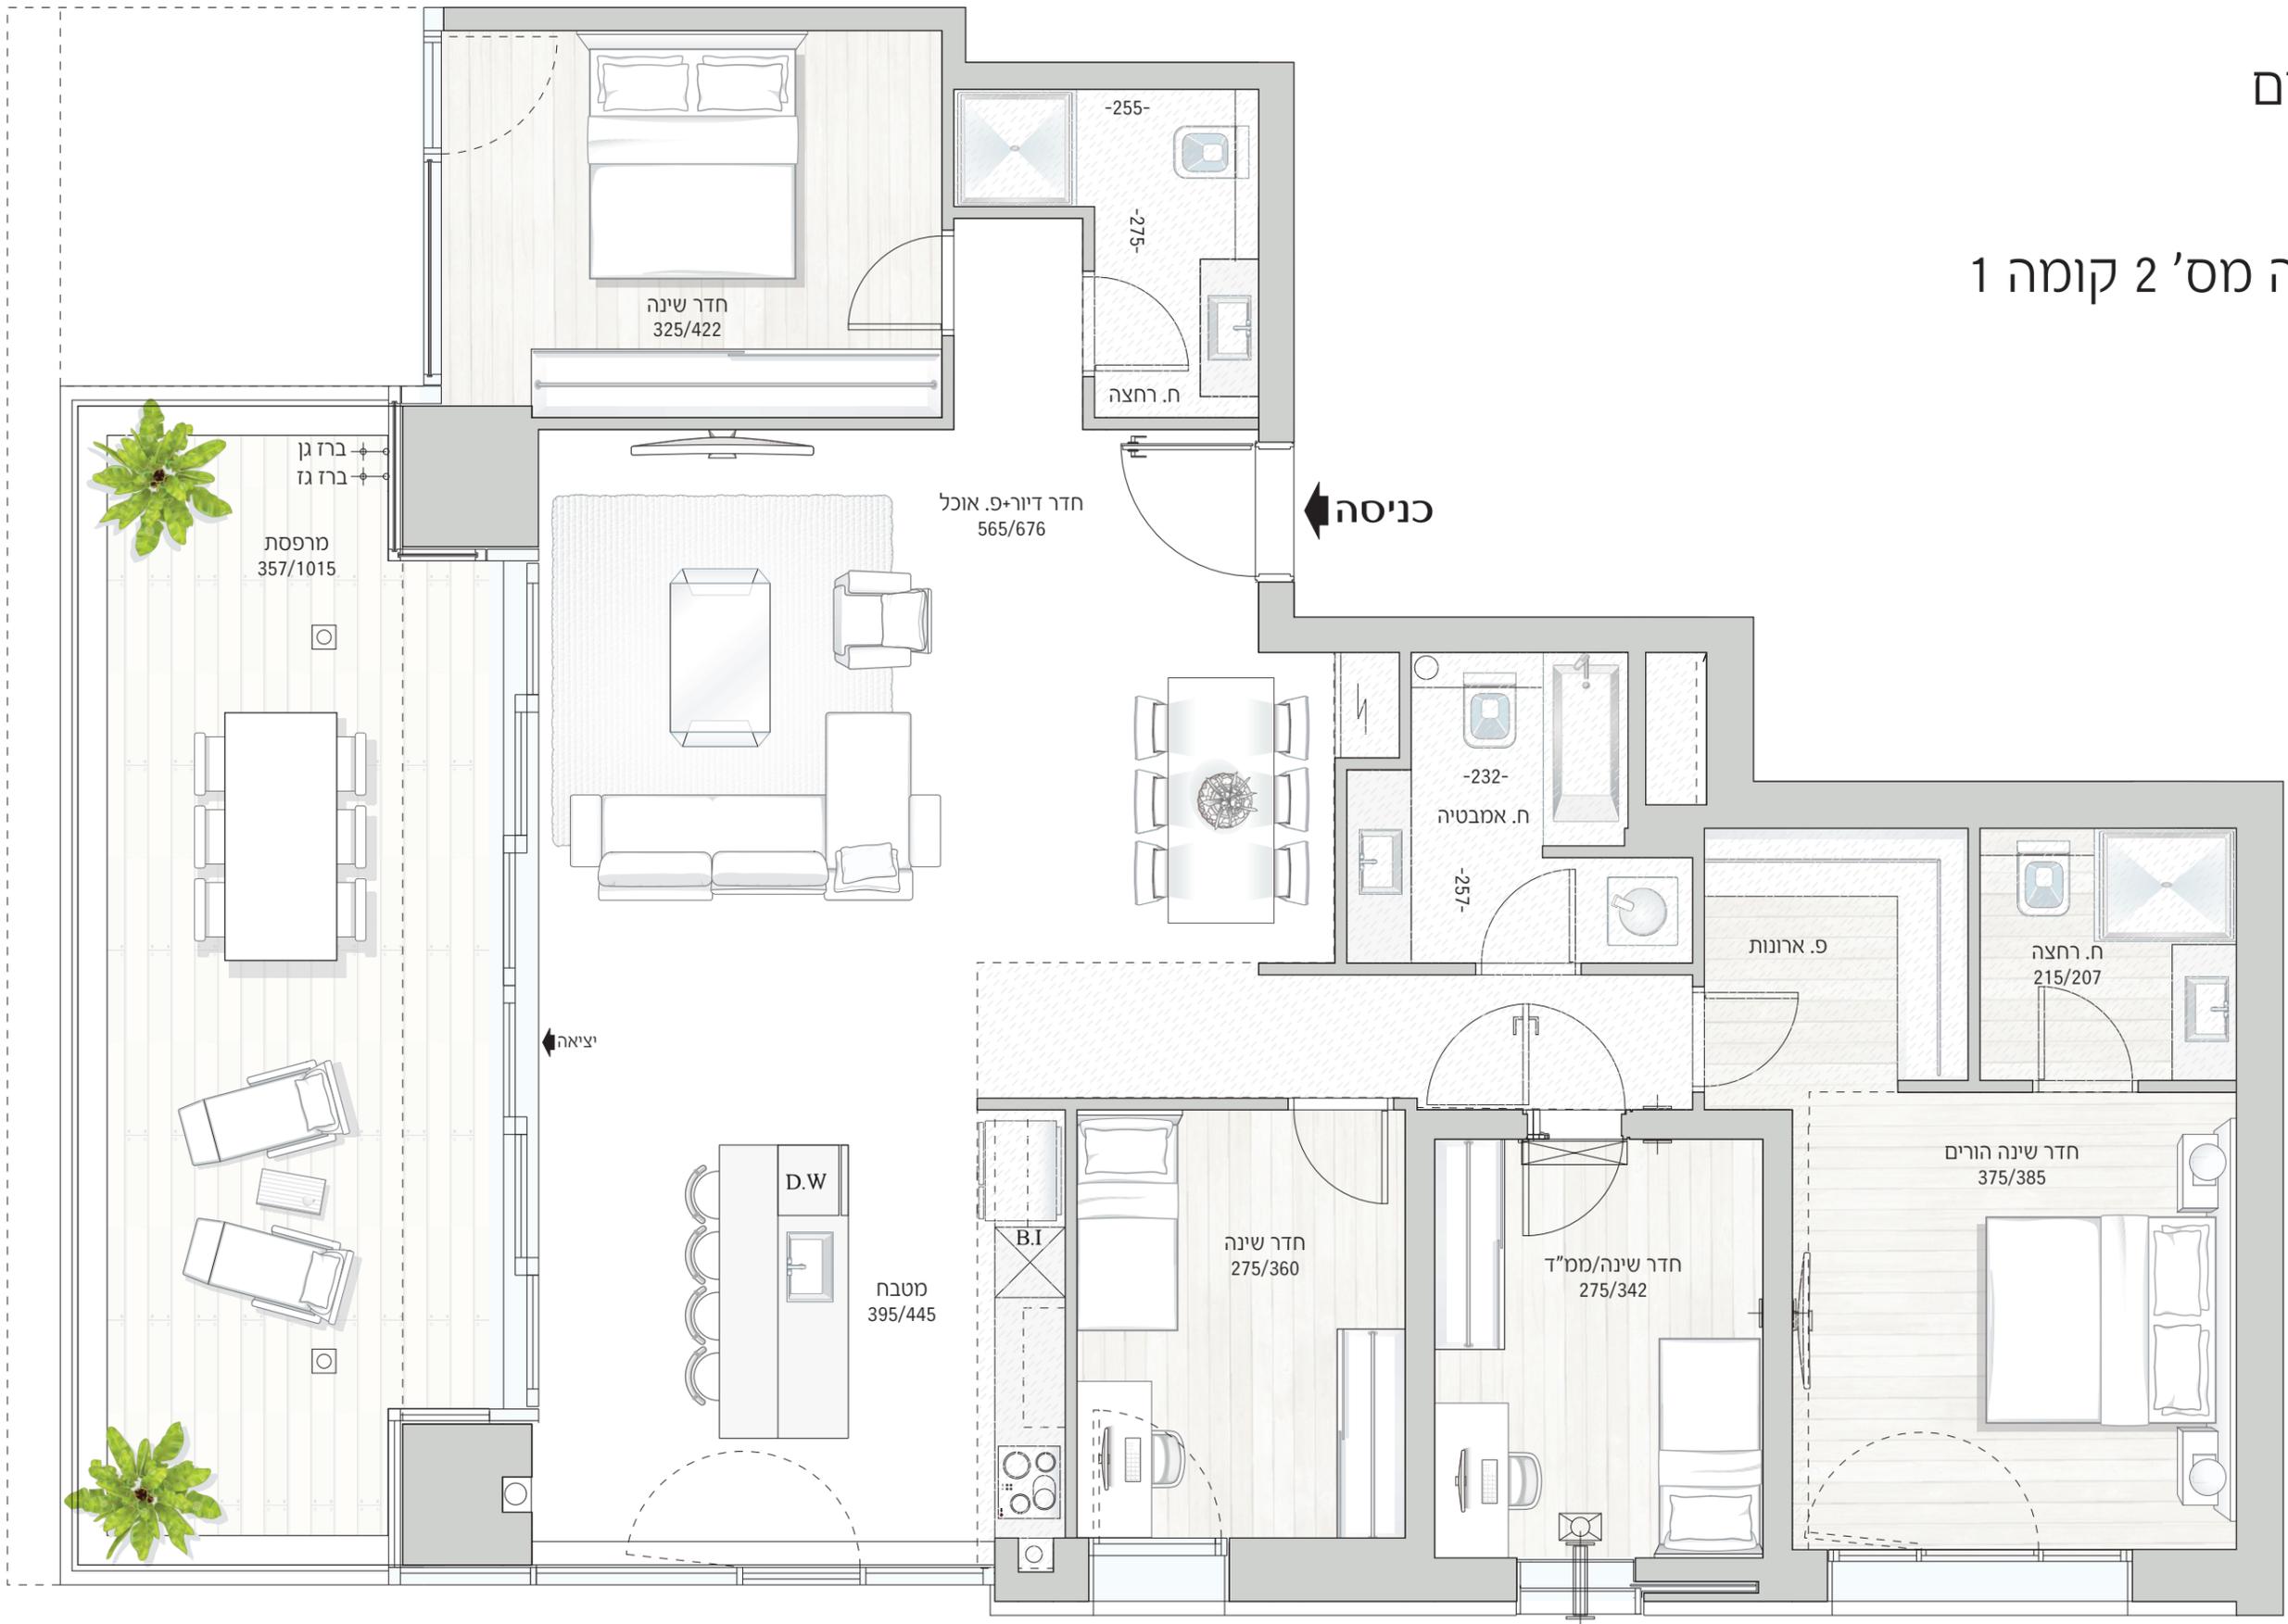

המוצג לעיל לצורך המחשה בלבד. התכנית והמידות המצוינות בה אינן מחייבות והן להתרשמות כללית בלבד. אין להסתמך ו/או לקבל החלטה לגבי הרכישה בהתבסס על המידע הכלול בתכנית. התכנית הינה לפני קבלת היתר וניתנת לשינוי לפי שיקול דעת החברה. את החברה יחייב אך ורק הסכם ותכניות מכר חתומים על ידה. טל"ח

מגדל 4


דירת 6 חדרים

טיפוס D1


קומות 23-31

כדוגמת דירה מס' 89 קומה 23

דירה מס' 91 קומה 23 (תמונת ראי)

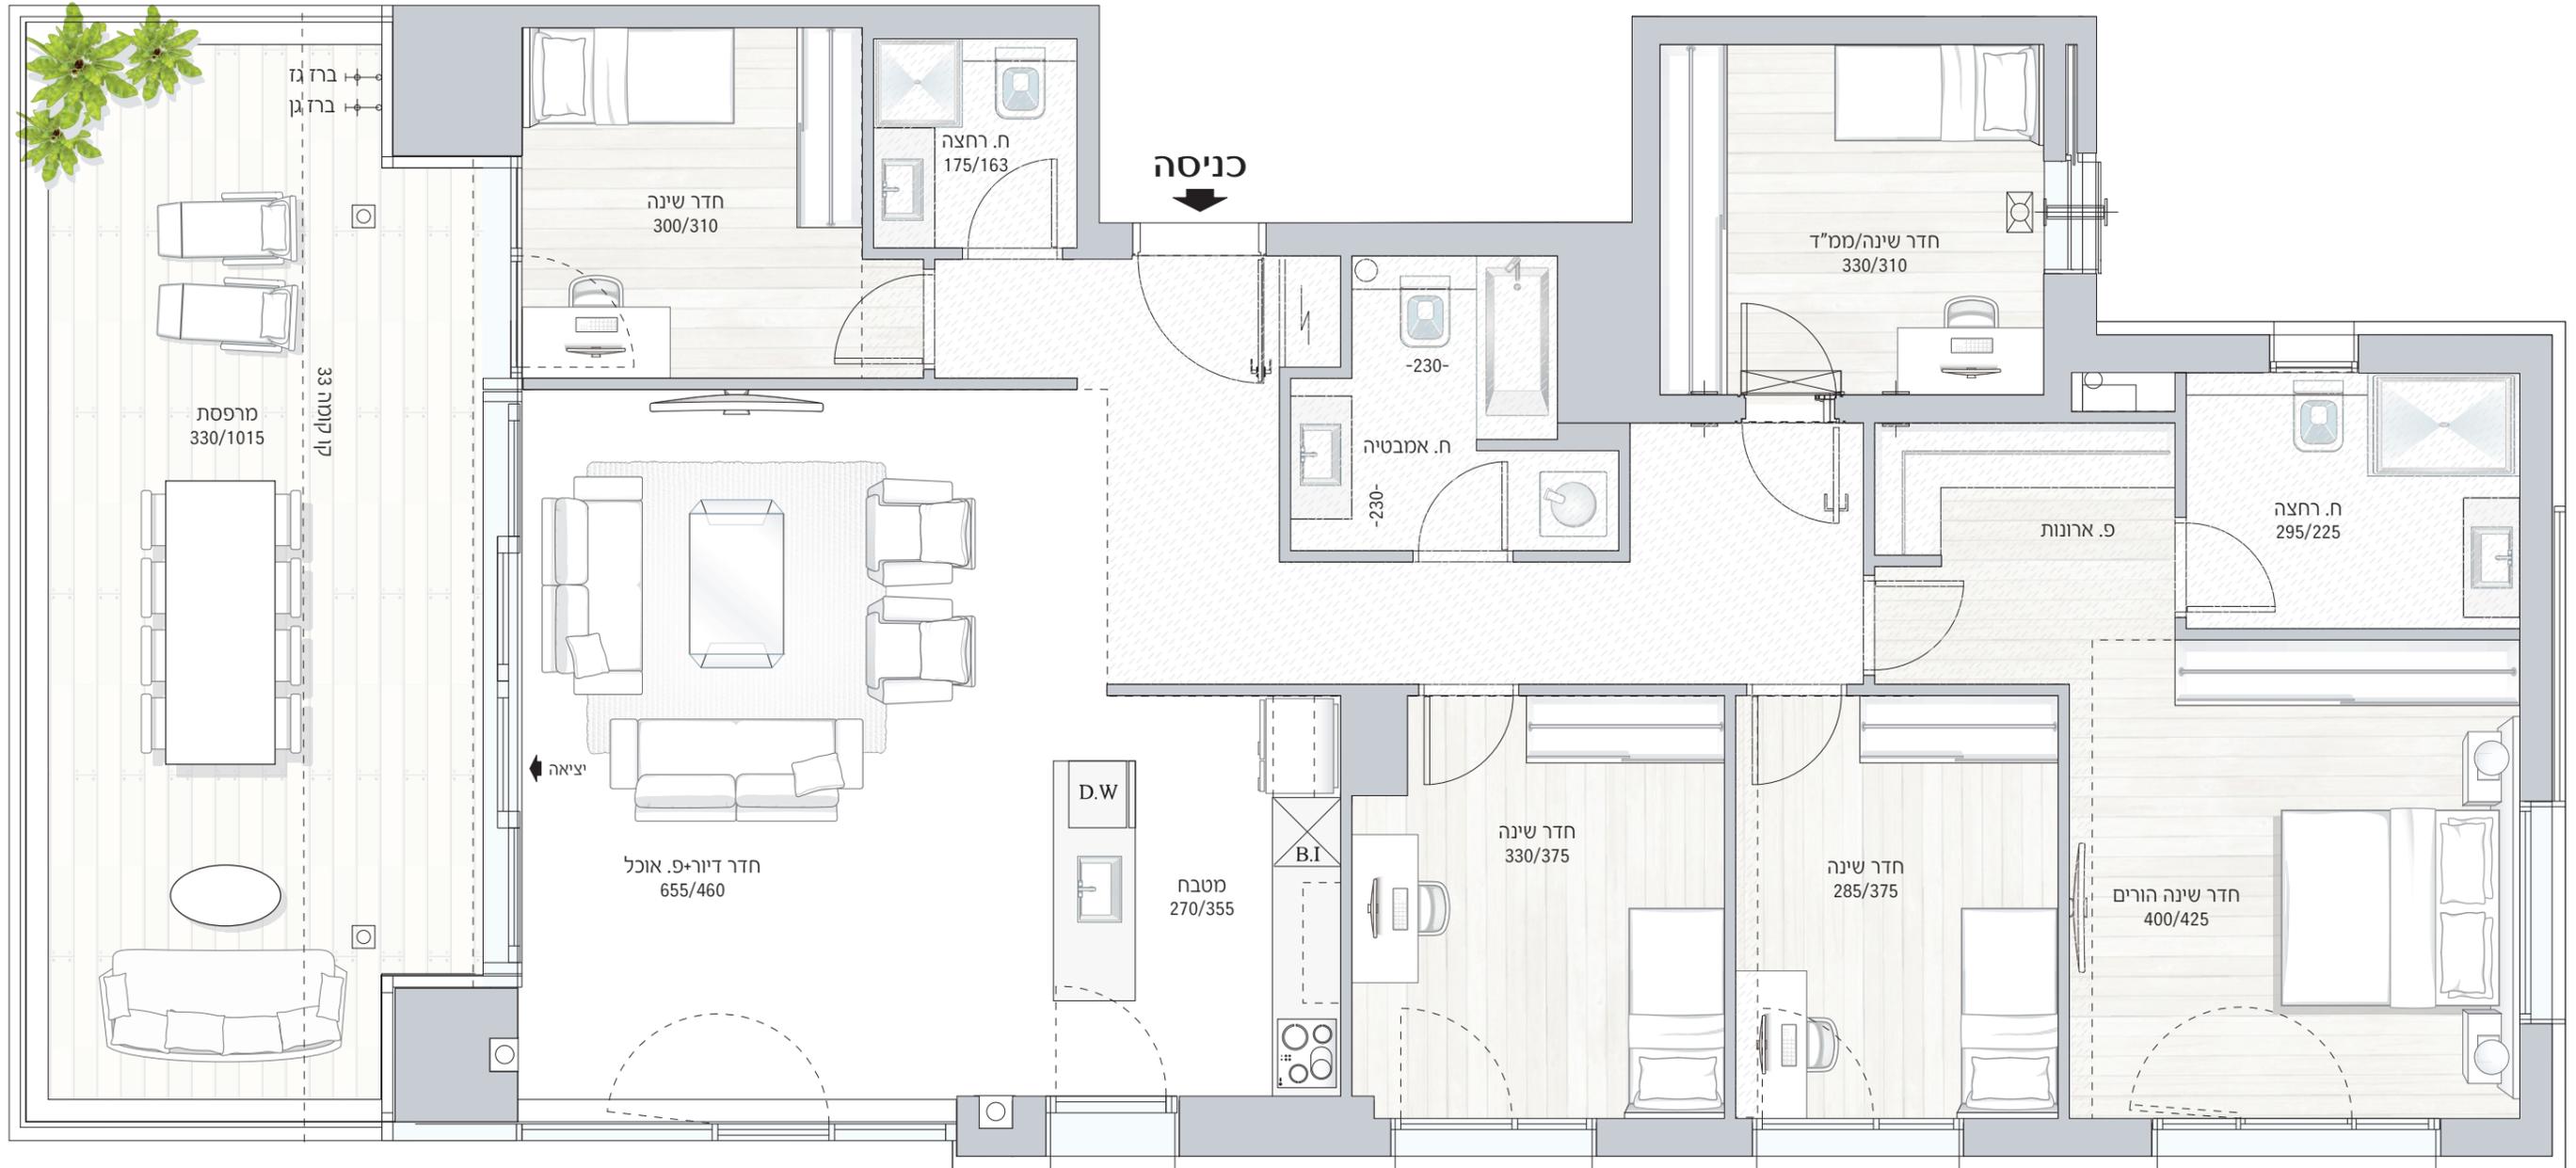

המוצג לעיל לצורך המחשה בלבד. התכנית והמידות המצוינות בה אינן מחייבות והן להתרשמות כללית בלבד. אין להסתמך ו/או לקבל החלטה לגבי הרכישה בהתבסס על המידע הכלול בתכנית. התכנית הינה לפני קבלת היתר וניתנת לשינוי לפי שיקול דעת החברה. את החברה יחייב אך ורק הסכם ותכנית מכר חתומים על ידה. טל"ח

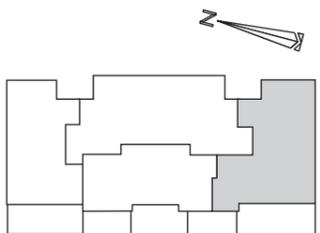


מגדל 4

דירת 6 חדרים


טיפוס D2

קומות 12-22

כדוגמת דירה מס' 56 קומה 12

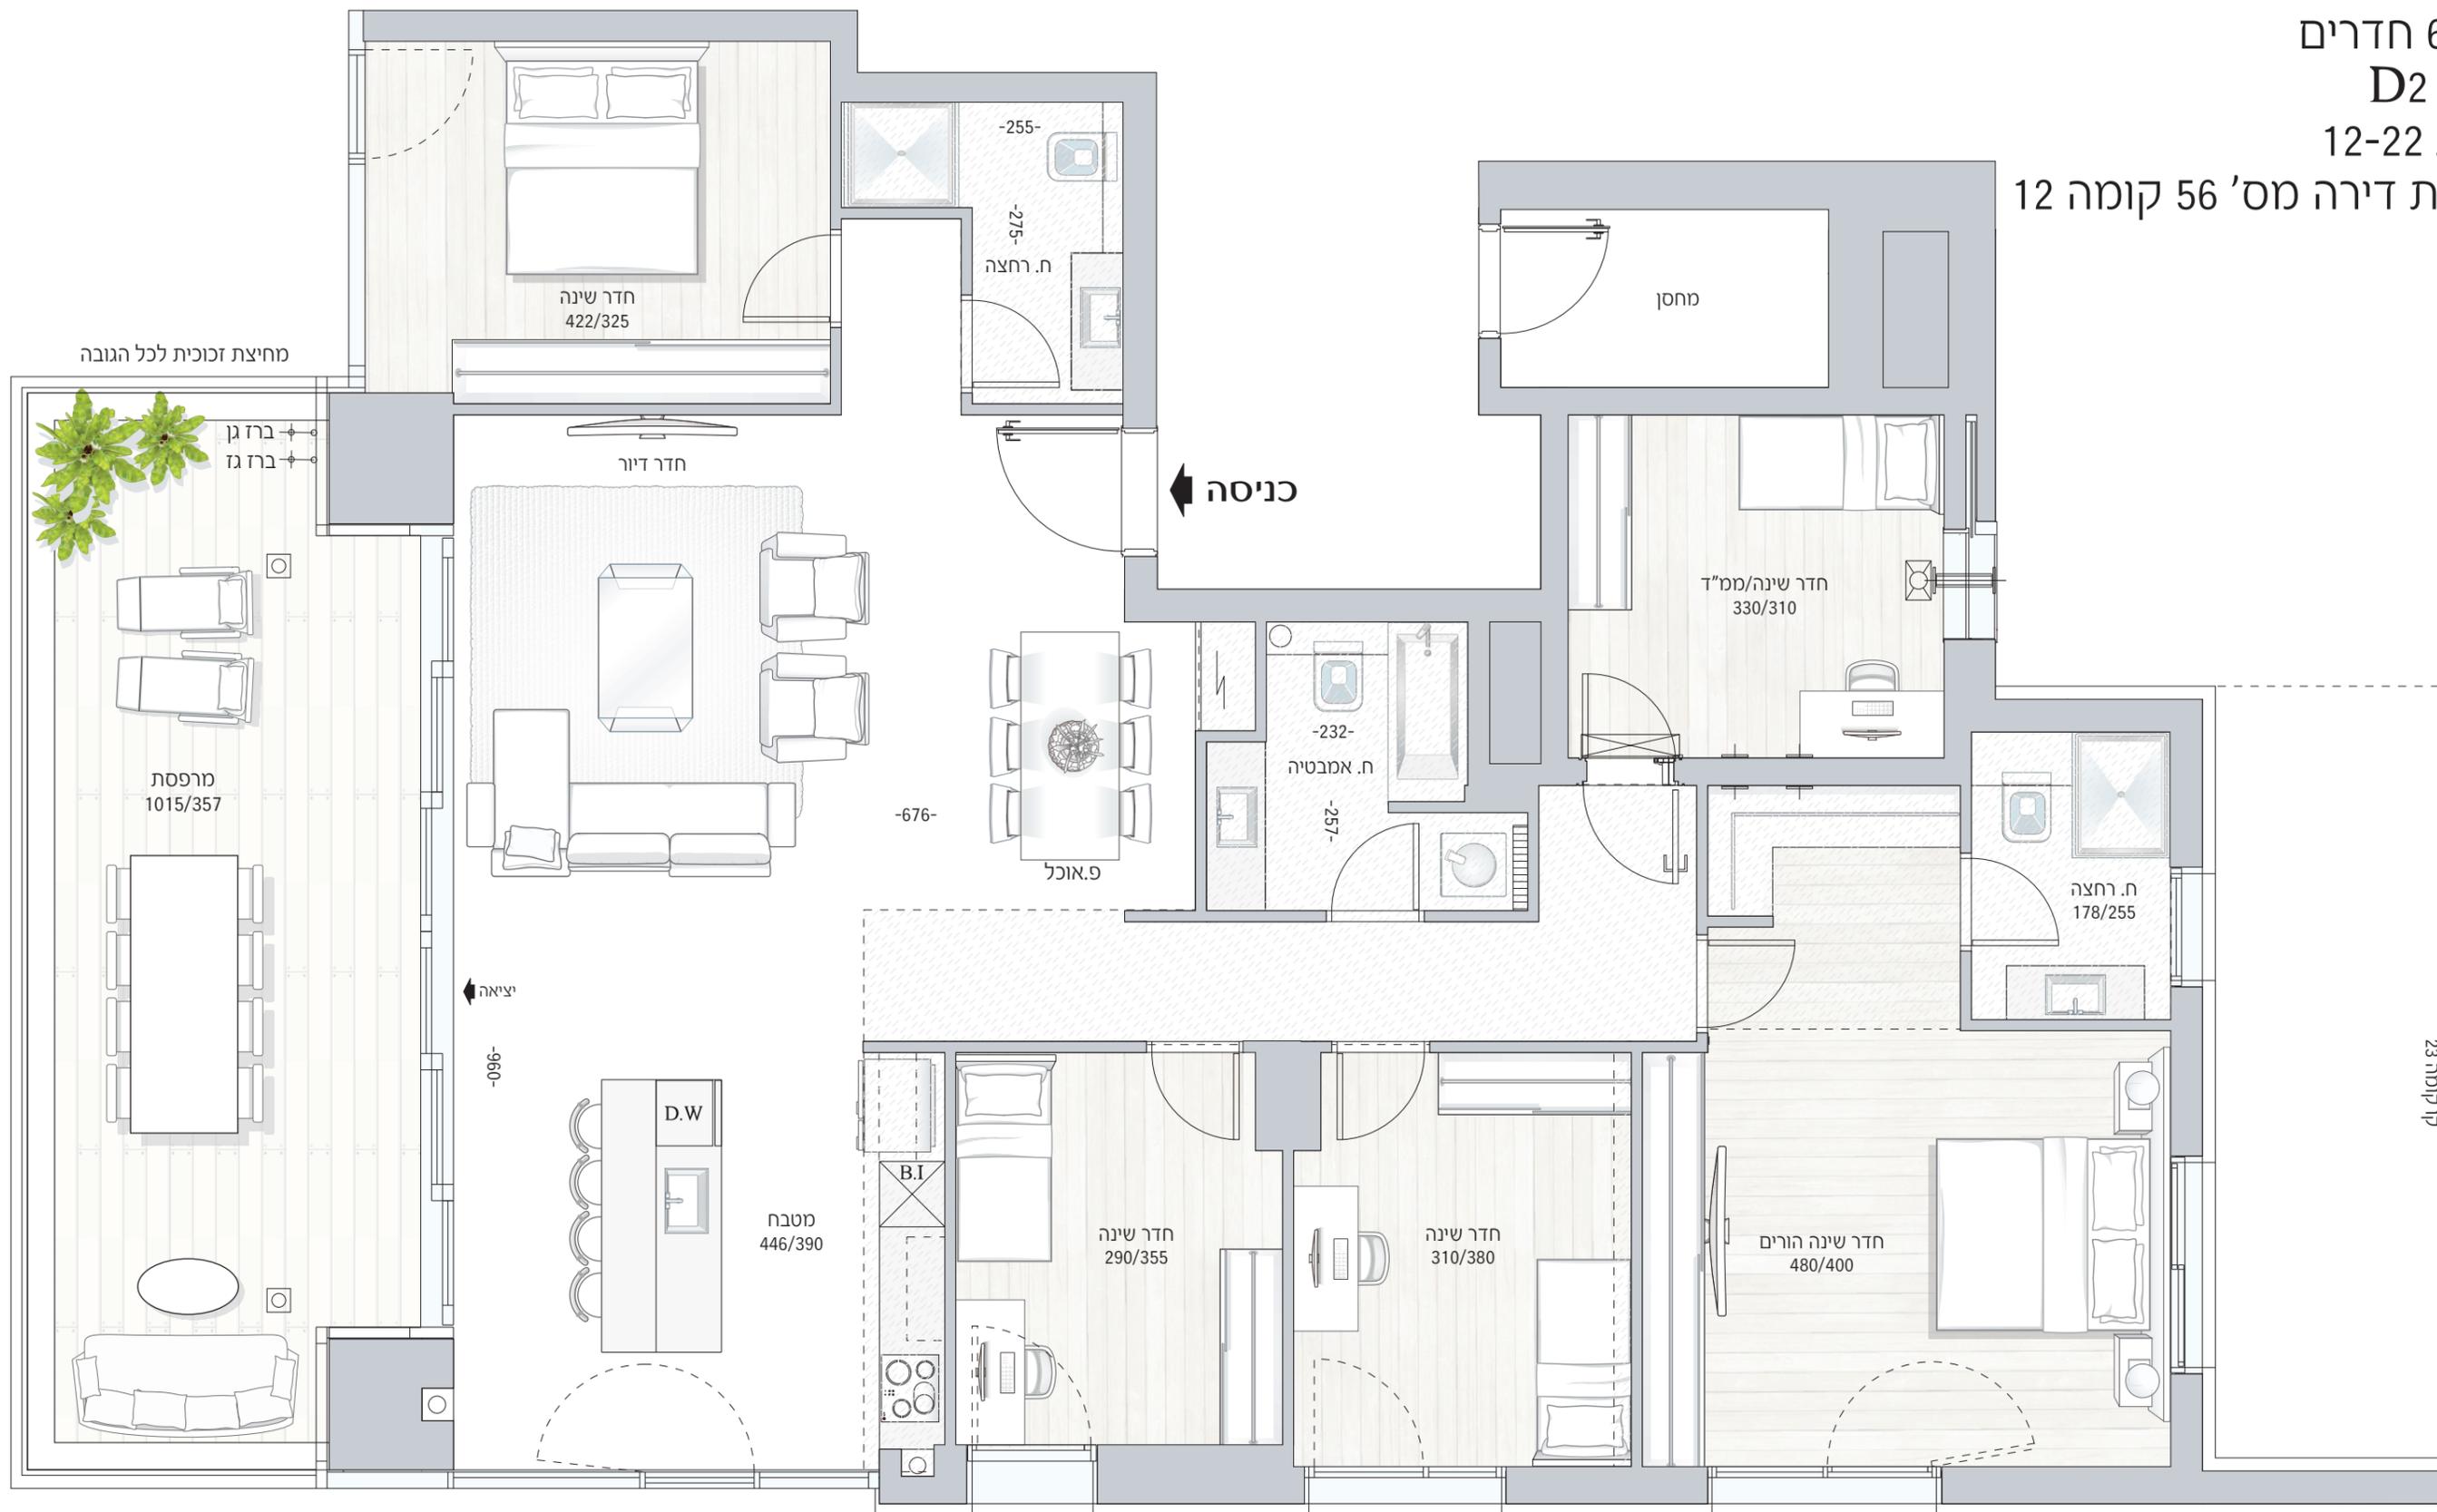

קו קומה 23

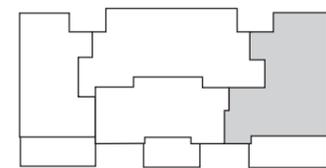

המוצג לעיל לצורך המחשה בלבד. התכנית והמידות המוצגות בה אינן מחייבות והן להתרשמות כללית בלבד. אין להסתמך ו/או לקבל החלטה לגבי הרכישה בהתבסס על המידע הכלול בתכנית. התכנית הינה לפני קבלת היתר וניתנת לשינוי לפי שיקול דעת החברה. את החברה יחייב אך ורק הסכם ותכניות מכר חתומים על ידה. טל"ח

מגדל 4

פנטהאוז 6 חדרים


טיפוס PH

קומה 33

כדוגמת דירה מס' 119



דירה מס' 120 (תמונת ראי)

קומה 34

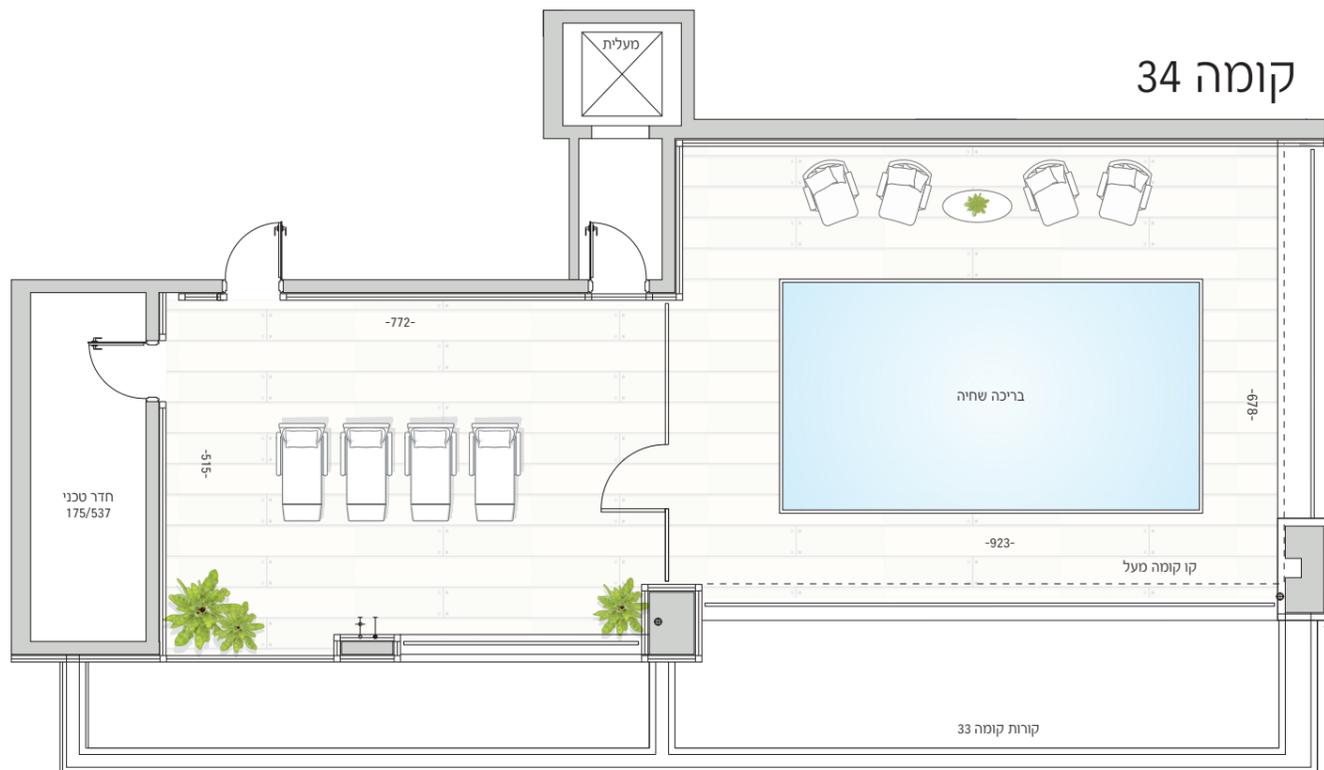

כניסה

קומה 33

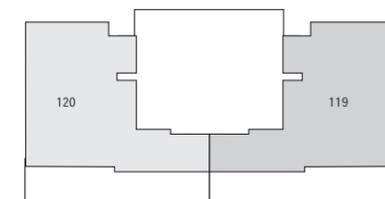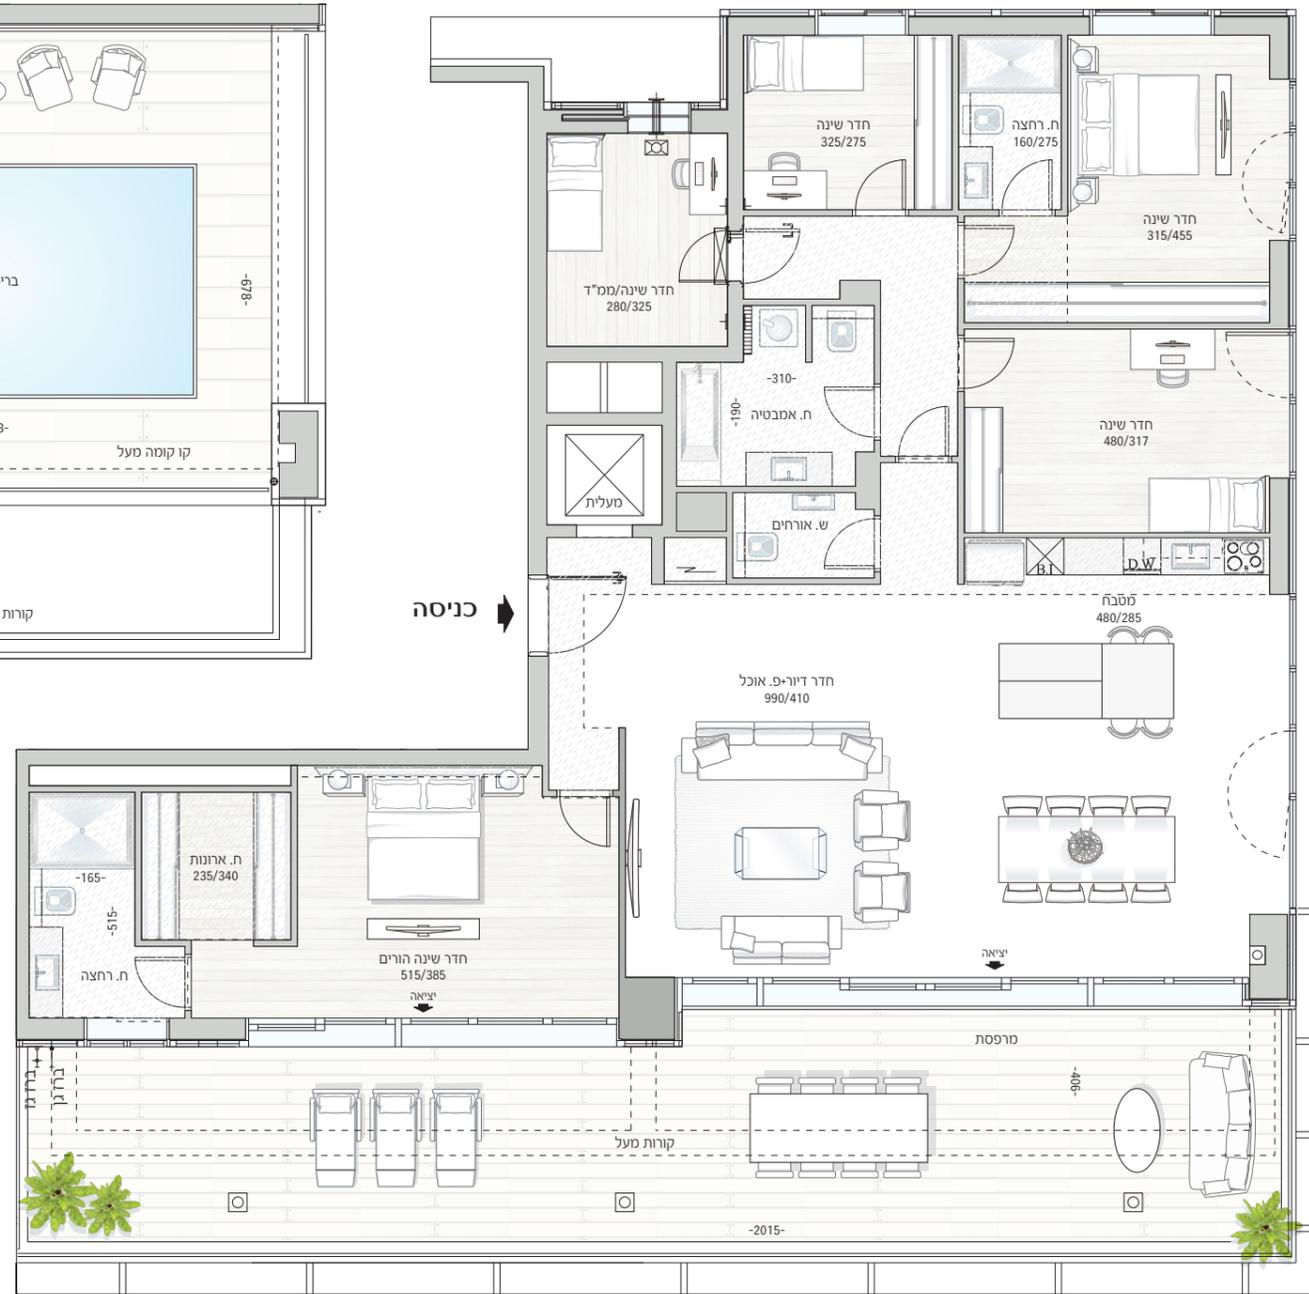

המוצג לעיל לצורך המחשה בלבד. התכנית והמידות המצוינות בה אינן מחייבות והן להתרשמות כללית בלבד. אין להסתמך ו/או לקבל החלטה לגבי הרכישה בהתבסס על המידע הכלול בתכנית. התכנית הינה לפני קבלת היתר וניתנת לשינוי לפי שיקול דעת החברה. את החברה יחייב אך ורק הסכם ותכניות מכר חתומים על ידה. טל"ח